


Übersichtskarte (Maßstab 1 : 25.000)

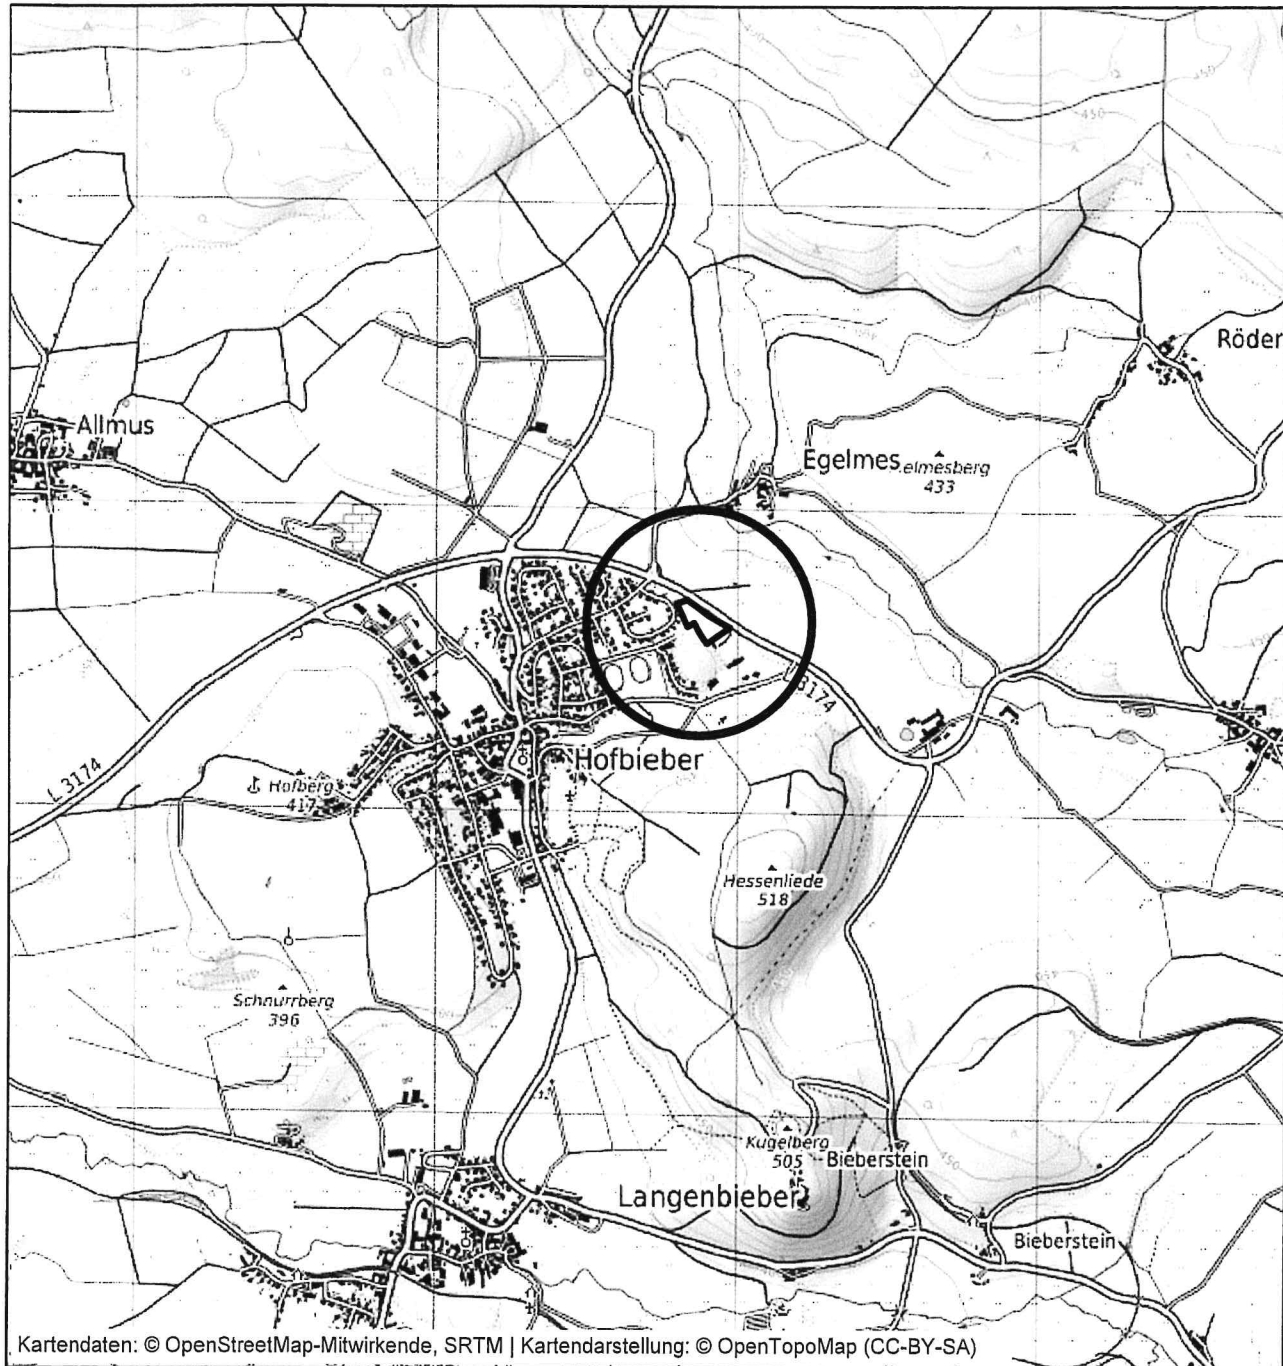

Planungsbüro Holger Fischer, Konrad-Adenauer-Str. 16, 35440 Linden, Tel. 06403/9537-0 Fax. 06403/9537-30

Gemeinde Hofbieber, Ortsteil Hofbieber
Bebauungsplan Nr. 34a "Rhönblick" - 1. Bauabschnitt
Beschleunigtes Verfahren gemäß § 13b
Satzung

Stand: 01.11.2018
27.11.2018
17.05.2019

Bearbeiter: Adler
CAD: Schneider

Maßstab: 1: 1.000

Verfahrensvermerke im Verfahren nach § 13b BauGB:

Der Aufstellungsbeschluss gem. § 2 Abs. 1 BauGB wurde durch die Gemeindevertretung gefasst am 13.09.2018

Der Aufstellungsbeschluss gem. § 2 Abs. 1 Satz 2 BauGB wurde ortsüblich bekanntgemacht am 23.11.2018

Die Öffentlichkeitsbeteiligung gem. § 3 Abs. 2 BauGB wurde ortsüblich bekanntgemacht am 23.11.2018

Die Öffentlichkeitsbeteiligung gem. § 3 Abs. 2 BauGB erfolgte in der Zeit vom 03.12.2018 bis einschließlich 14.01.2019


Der Satzungsbeschluss gem. § 10 Abs. 1 BauGB sowie § 5 HGO i.V.m. § 9 Abs. 4 BauGB und § 91 HBO erfolgte durch die Gemeindevertretung am 27.06.2019

Die Bekanntmachungen erfolgten im Blickpunkt Hofbieber.

Ausfertigungsvermerk:

Es wird bestätigt, dass der Inhalt dieses Bebauungsplanes mit den hierzu ergangenen Beschlüssen der Gemeindevertretung übereinstimmt und dass die für die Rechtswirksamkeit maßgebenden Verfahrensvorschriften eingehalten worden sind.

Hofbieber, den 28. JUNI 2019

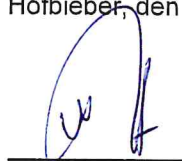


Bürgermeister



Rechtskraftvermerk:

Der Bebauungsplan ist durch ortsübliche Bekanntmachung gem. § 10 Abs. 3 BauGB in Kraft getreten am: 10. JAN. 2020

Hofbieber, den 13. JAN. 2020



Bürgermeister

