





BAUANTRAG

NEUBAU KITA SCHWARZBACH


BAUHERR	Gemeinde Hofbieber Schulweg 5 36145 Hofbieber		
ARCHITEKT	Kratz Architekten Mackenrodtstraße 11a 36039 Fulda		
DARSTELLUNG	GRUNDRISS ERDGESCHOSS		
BAUORT	Flur 4 Flurst. 19/1 Tanner Straße 36 36145 Hofbieber		
DATUM	30.04.2026	M 1:100	Blatt-Nr. BA 01

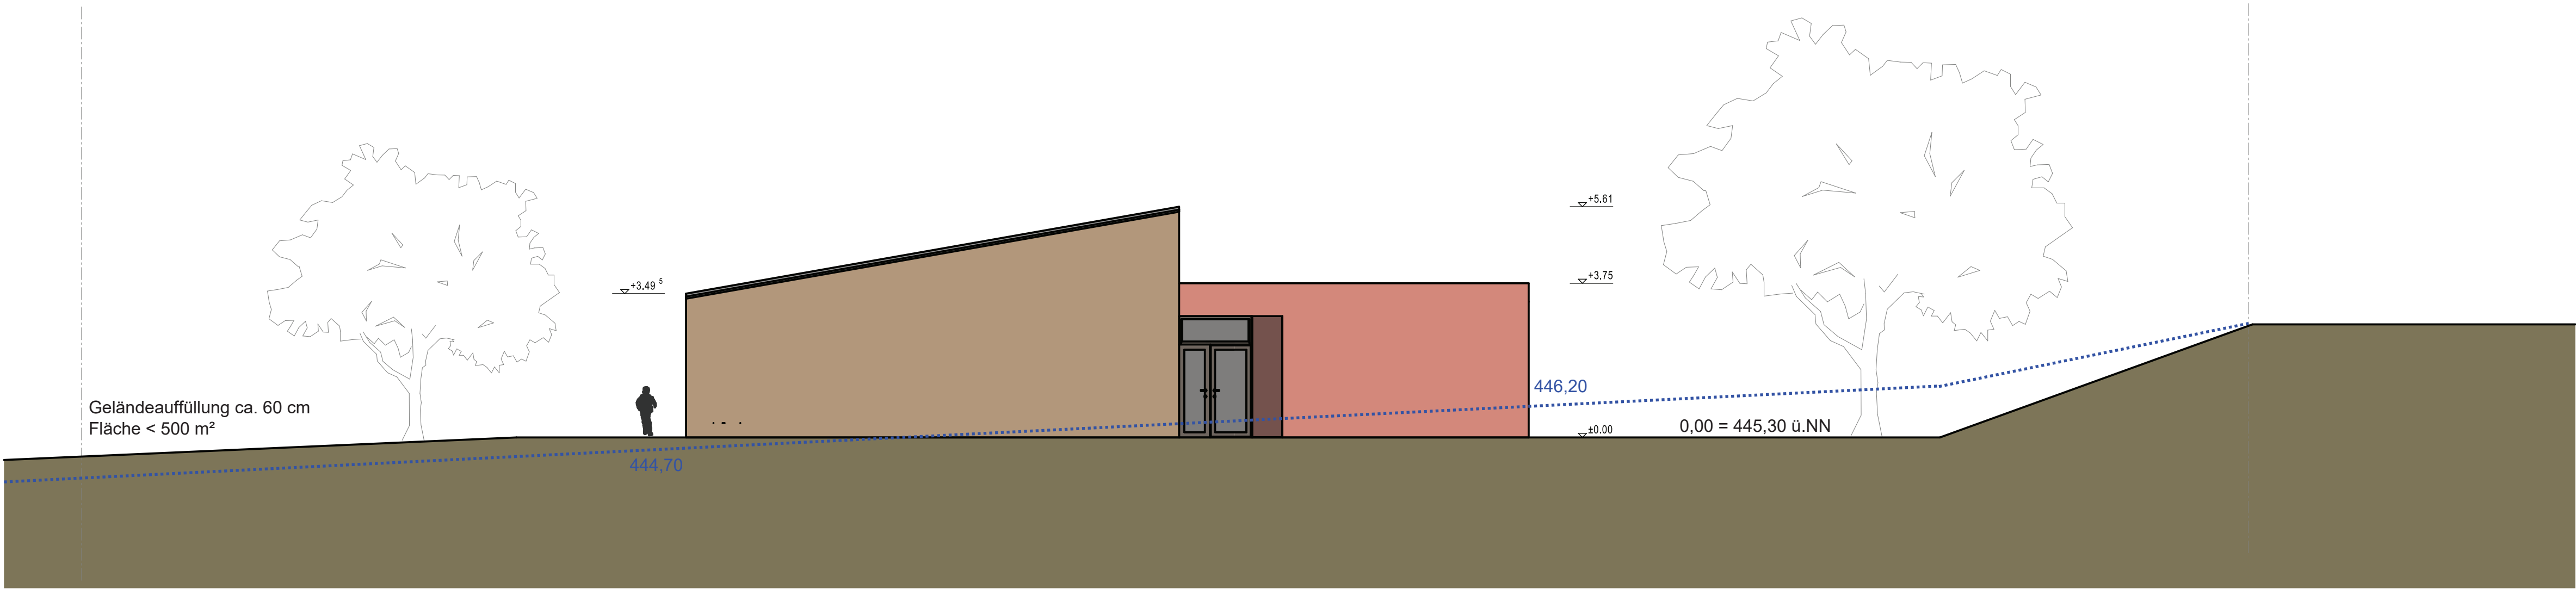

NORD - ANSICHT

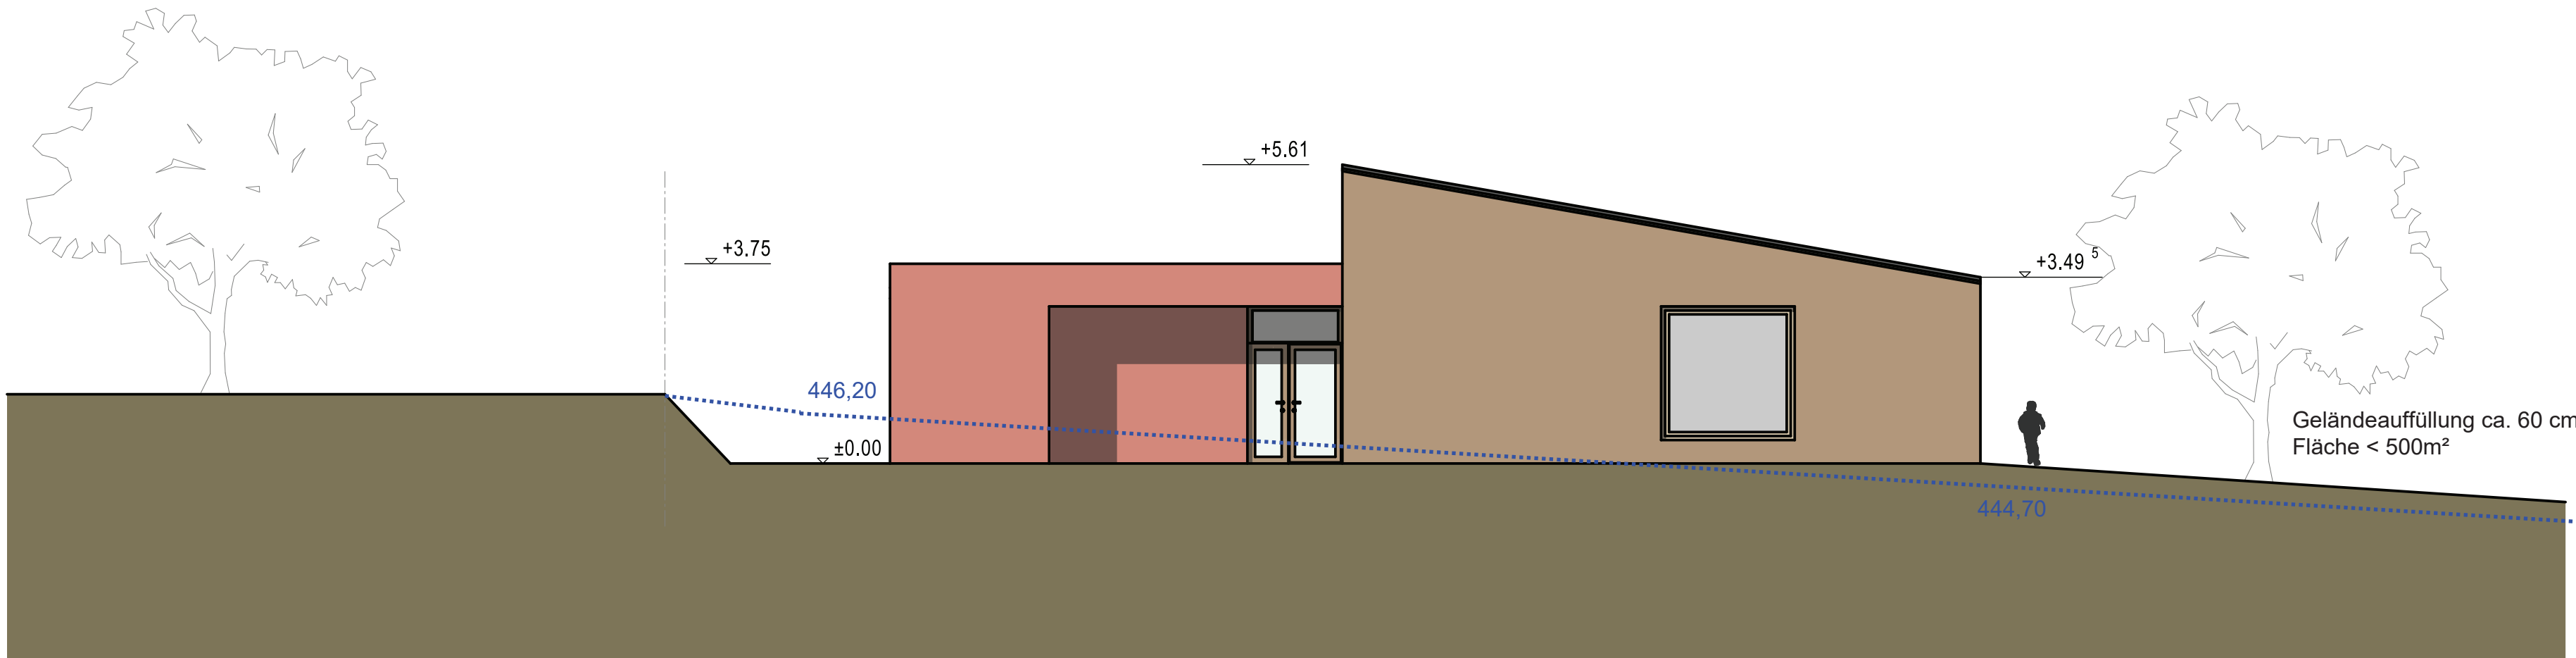


SÜD - ANSICHT

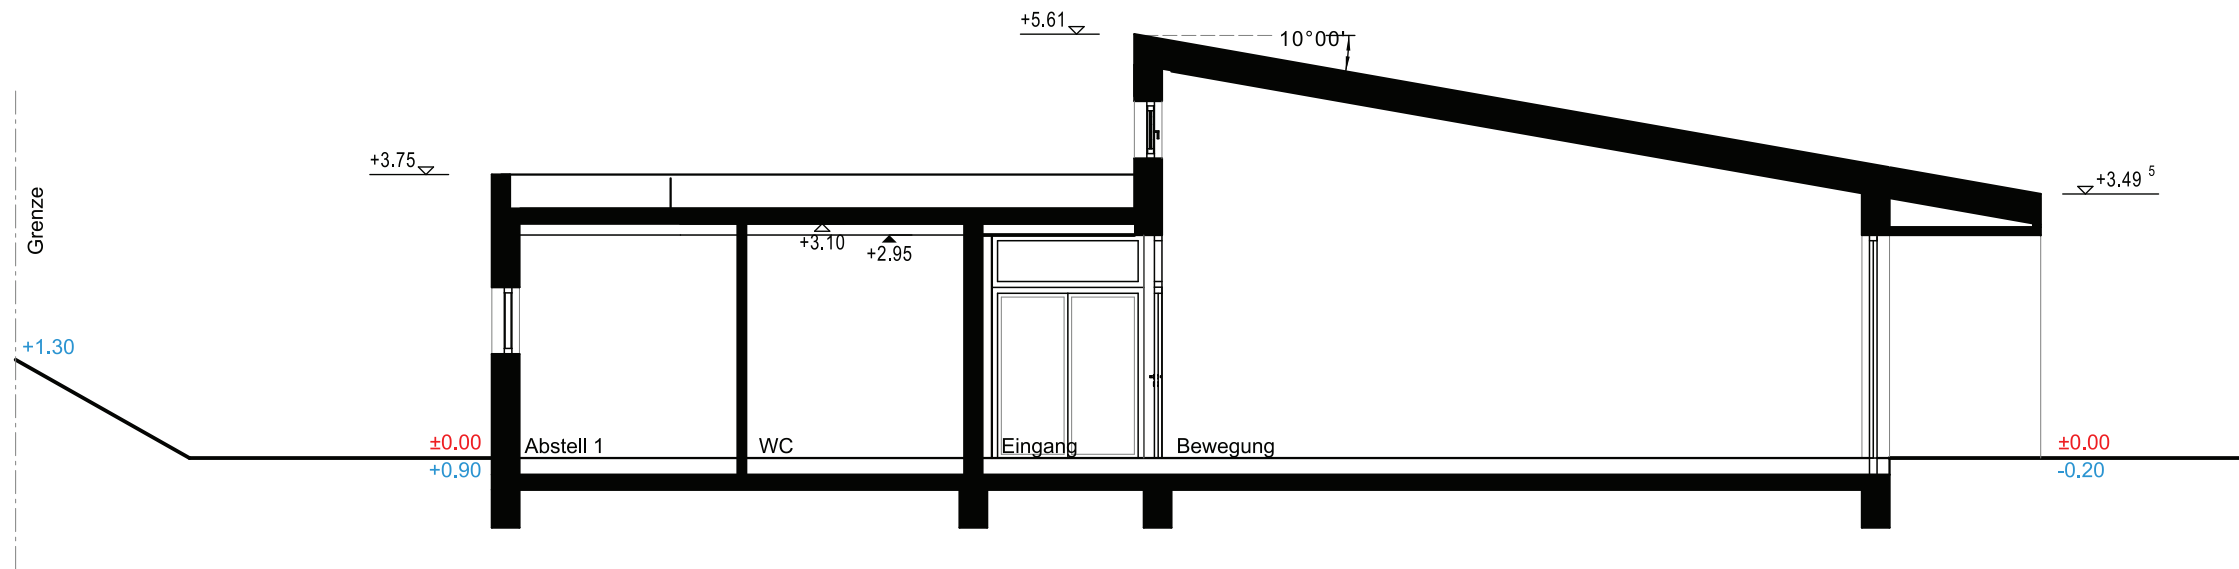


SCHNITT A - A

BAUANTRAG	
NEUBAU KITA SCHWARZBACH	
BAUHERR	Gemeinde Hofbieber Schulweg 5 36145 Hofbieber
ARCHITEKT	Kratz Architekten Mackenrodtstraße 11a 36039 Fulda
DARSTELLUNG	ANSICHTEN SCHNITT
BAUORT	Flur 4 Flurst. 19/1 Tanner Straße 36 36145 Hofbieber
DATUM	30.04.2026
	M 1:100
	Blatt-Nr. BA 04


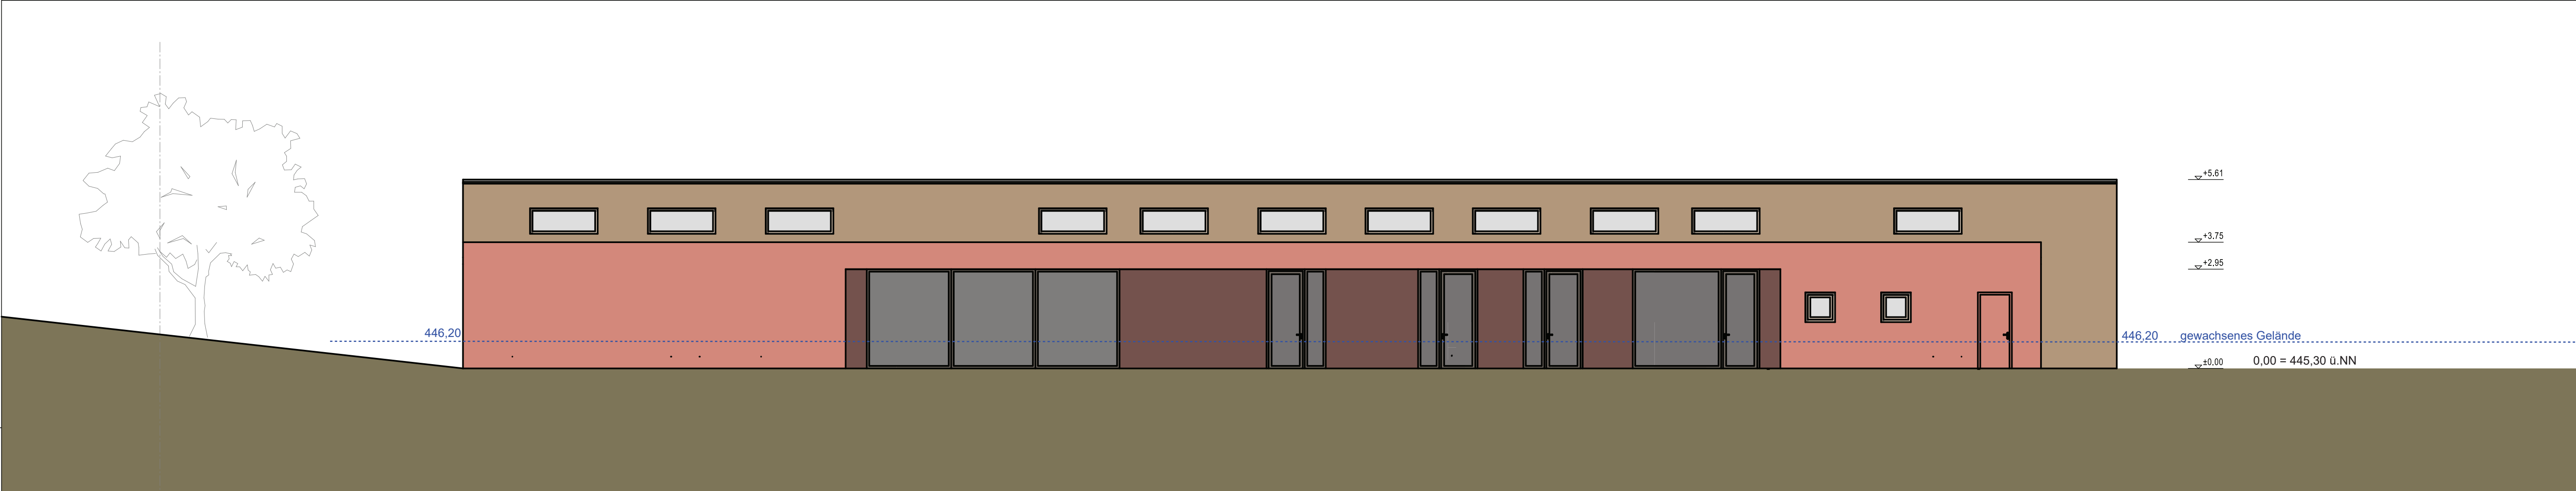


WEST - ANSICHT

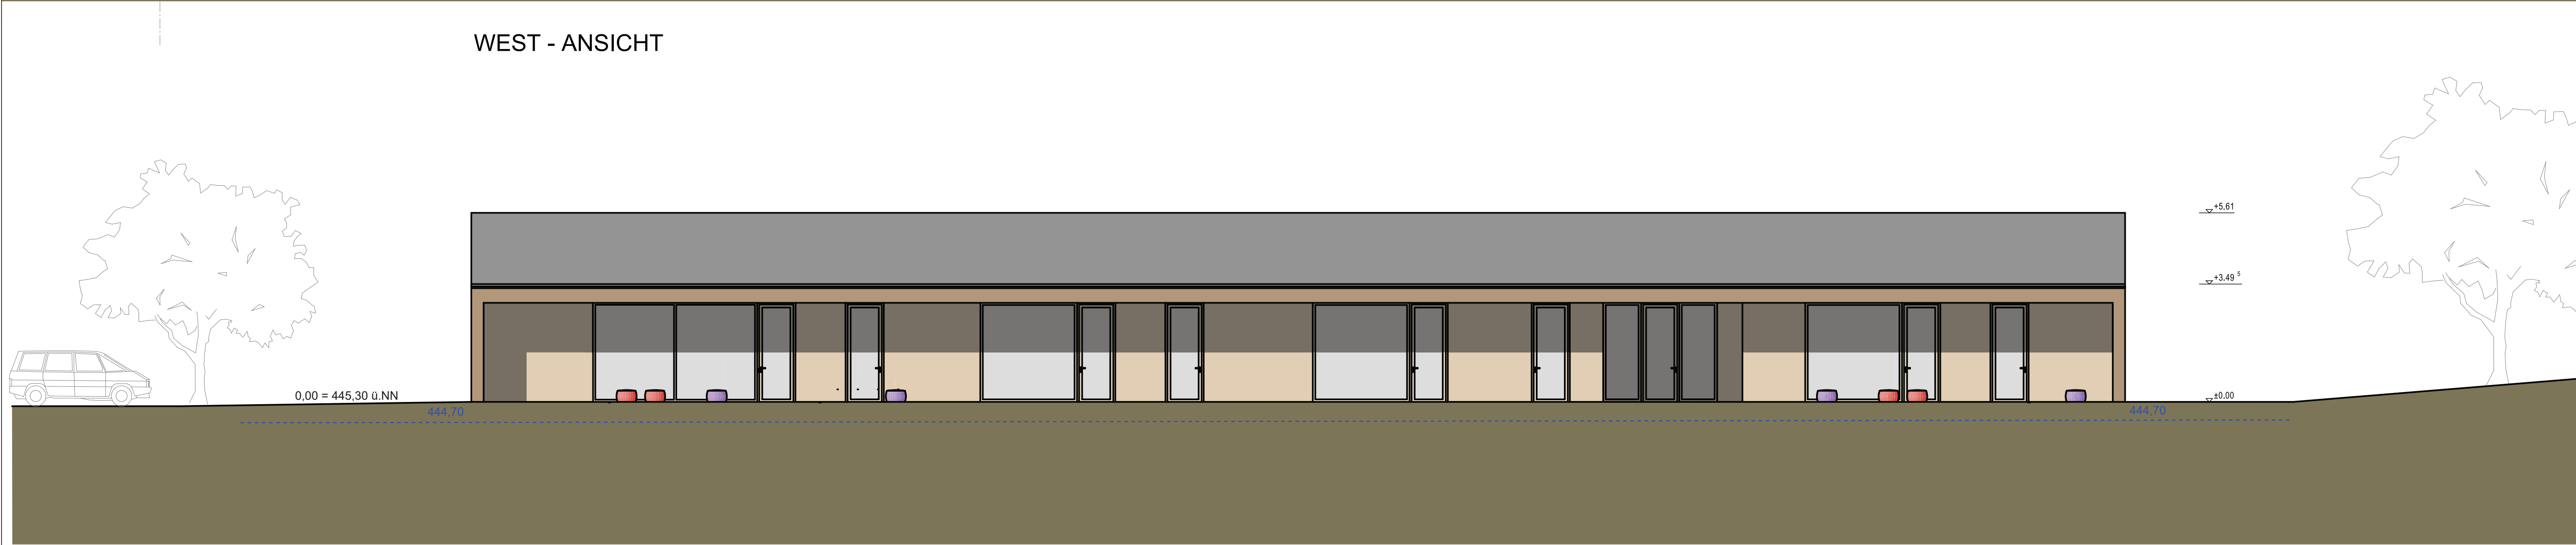

OST - ANSICHT

BAUANTRAG	
NEUBAU KITA SCHWARZBACH	
BAUHERR	Gemeinde Hofbieber Schulweg 5 36145 Hofbieber
ARCHITEKT	Kratz Architekten Mackenrodtstraße 11a 36039 Fulda
DARSTELLUNG	ANSICHTEN
BAUORT	Flur 4 Flurst. 19/1 Tanner Straße 36 36145 Hofbieber
DATUM	30.04.2026
M 1:100	Blatt-Nr. BA 03

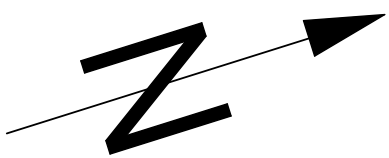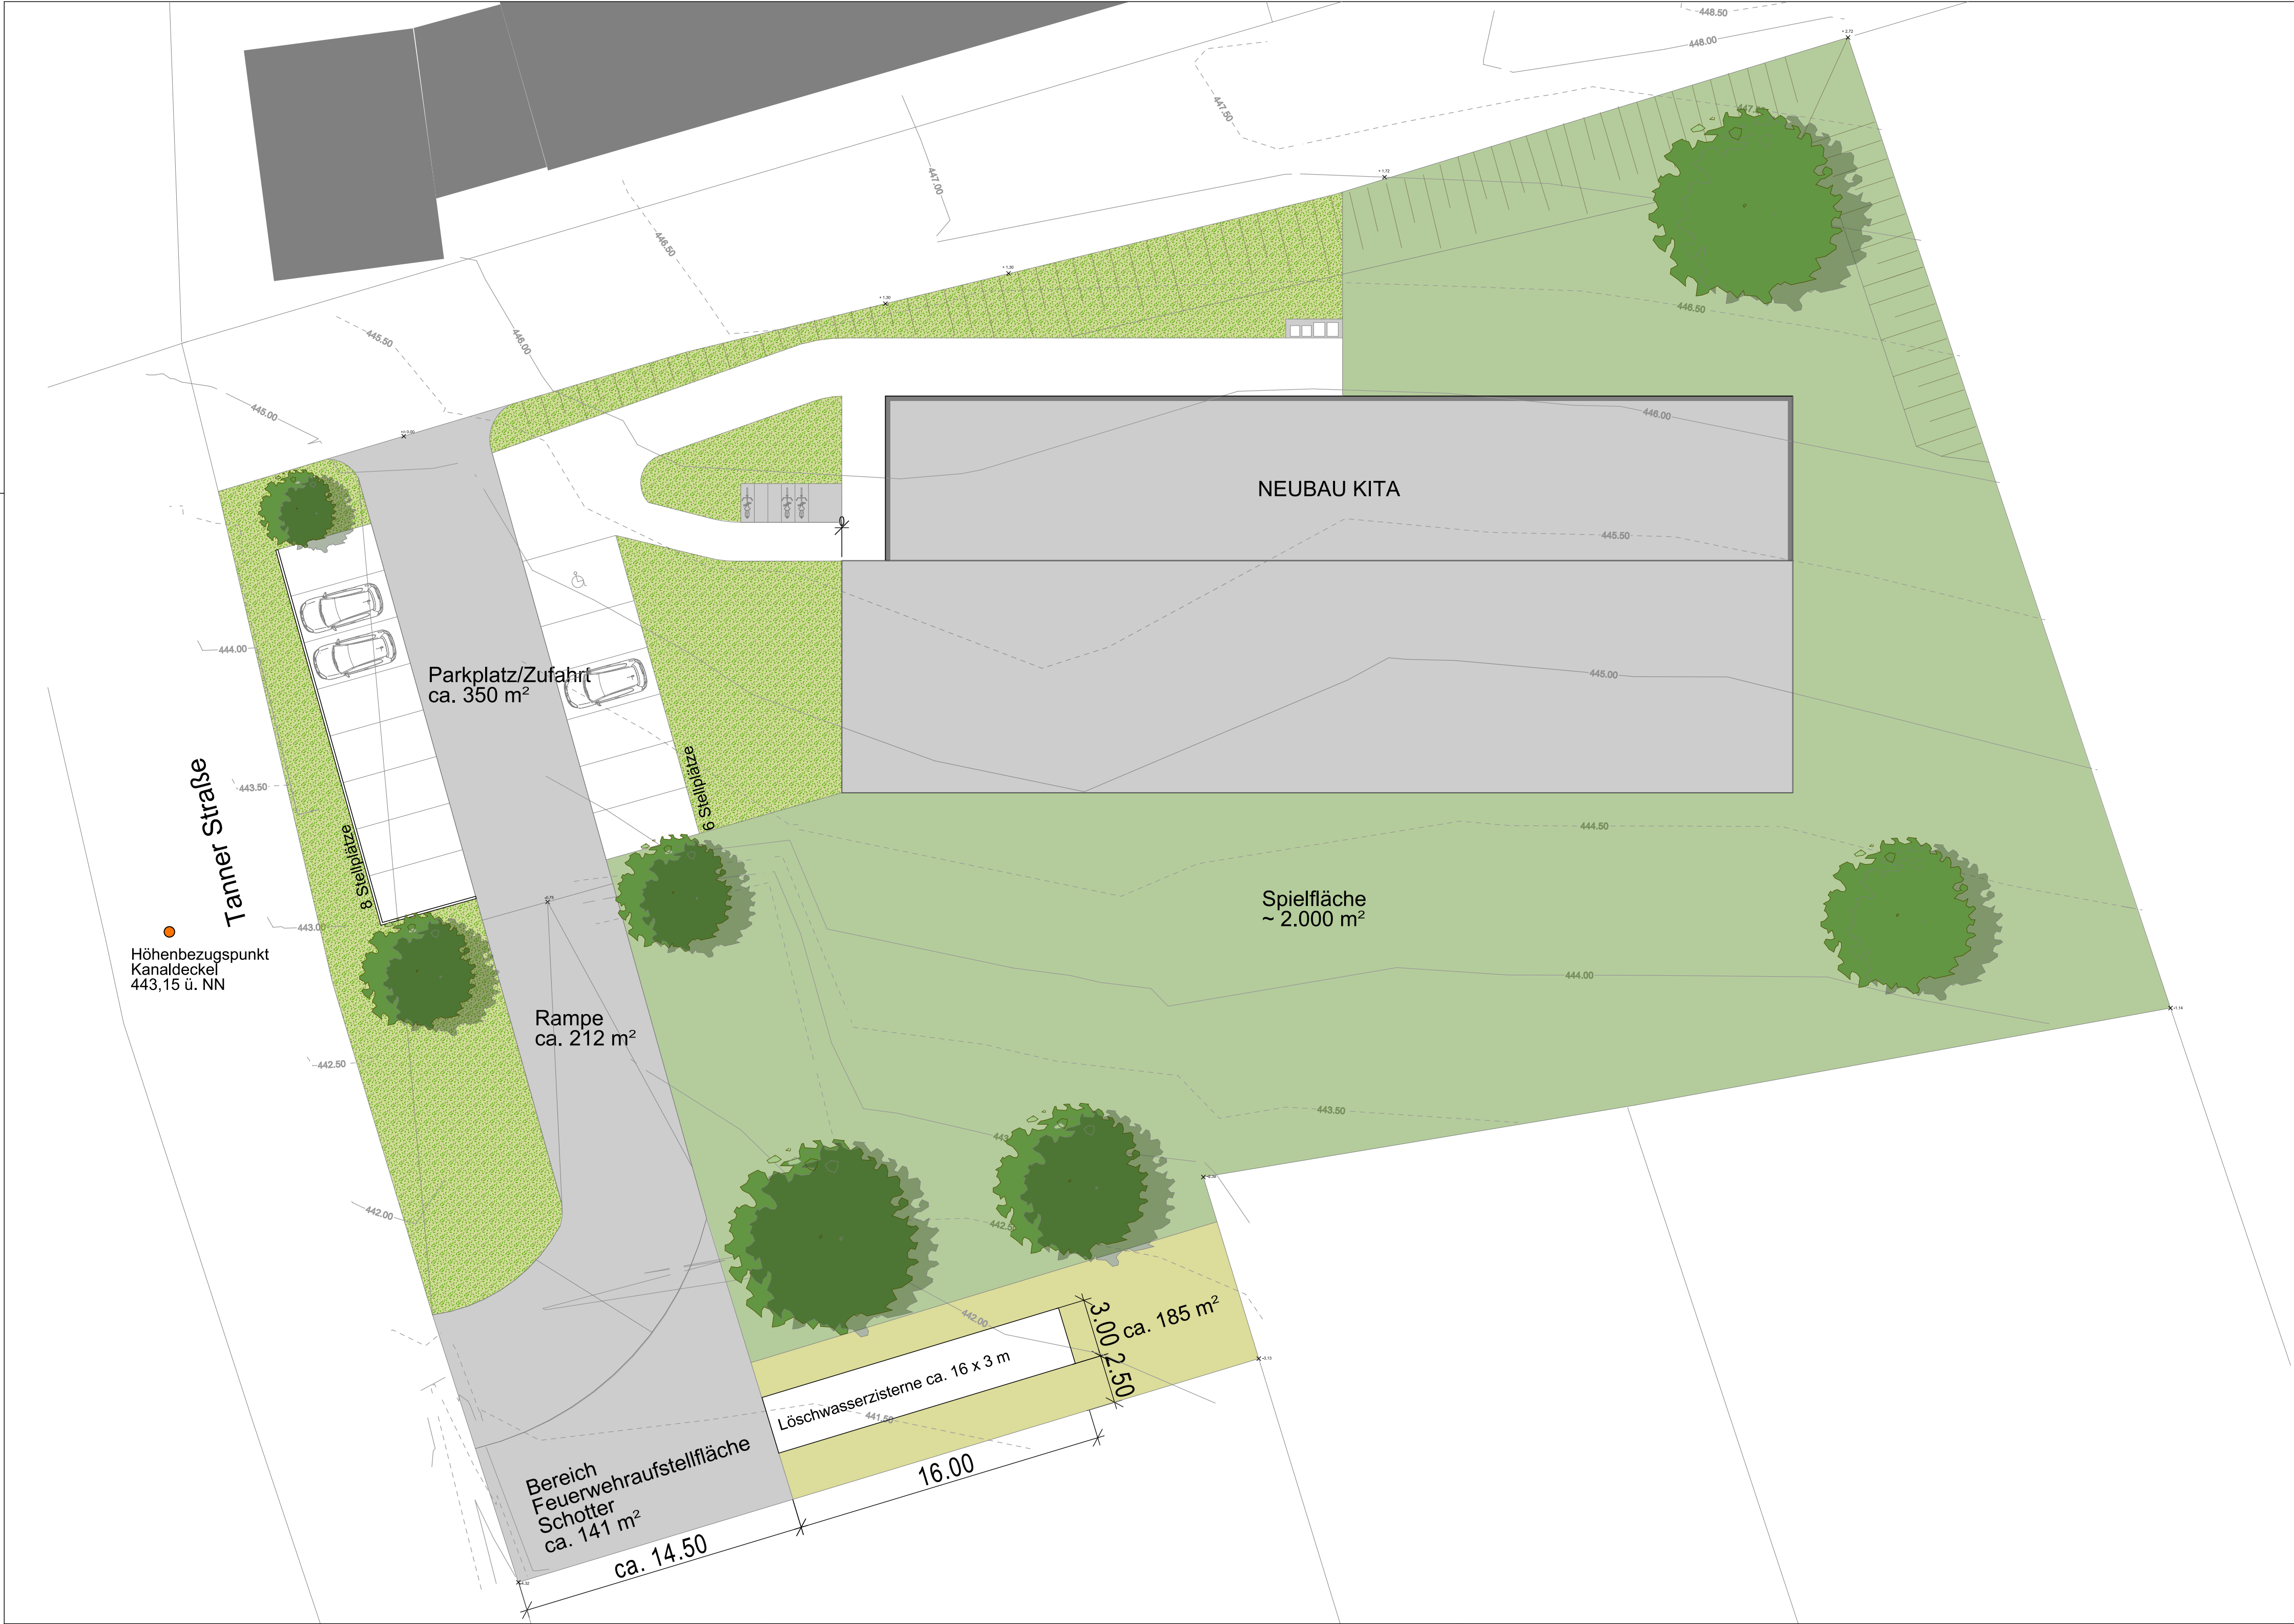

VORABZUG

BAUANTRAG	
ERRICHTUNG EINER LÖSCHWASSERZISTERNE	
BAUHERR	Gemeinde Hofbieber Schulweg 5 36145 Hofbieber
ARCHITEKT	Kratz Architekten Mackenrodtstraße 11a 36039 Fulda
DARSTELLUNG	FREIFLÄCHENPLAN
BAUORT	Flur 4 Flurst. 19/1 Tanner Straße 36 36145 Hofbieber
DATUM	05.08.2026
M 1:200	Blatt-Nr. BA 01